

KIRCHHRENBACH

LANDKREIS FORCHHEIM


BEBAUUNGSPLAN
FÜR DAS GEBIET IN RICHTUNG
LEUTENBACH.

M 1:1000


GEMEINDERAT KIRCHHRENBACH

i.A.

1. BÜRGERMEISTER

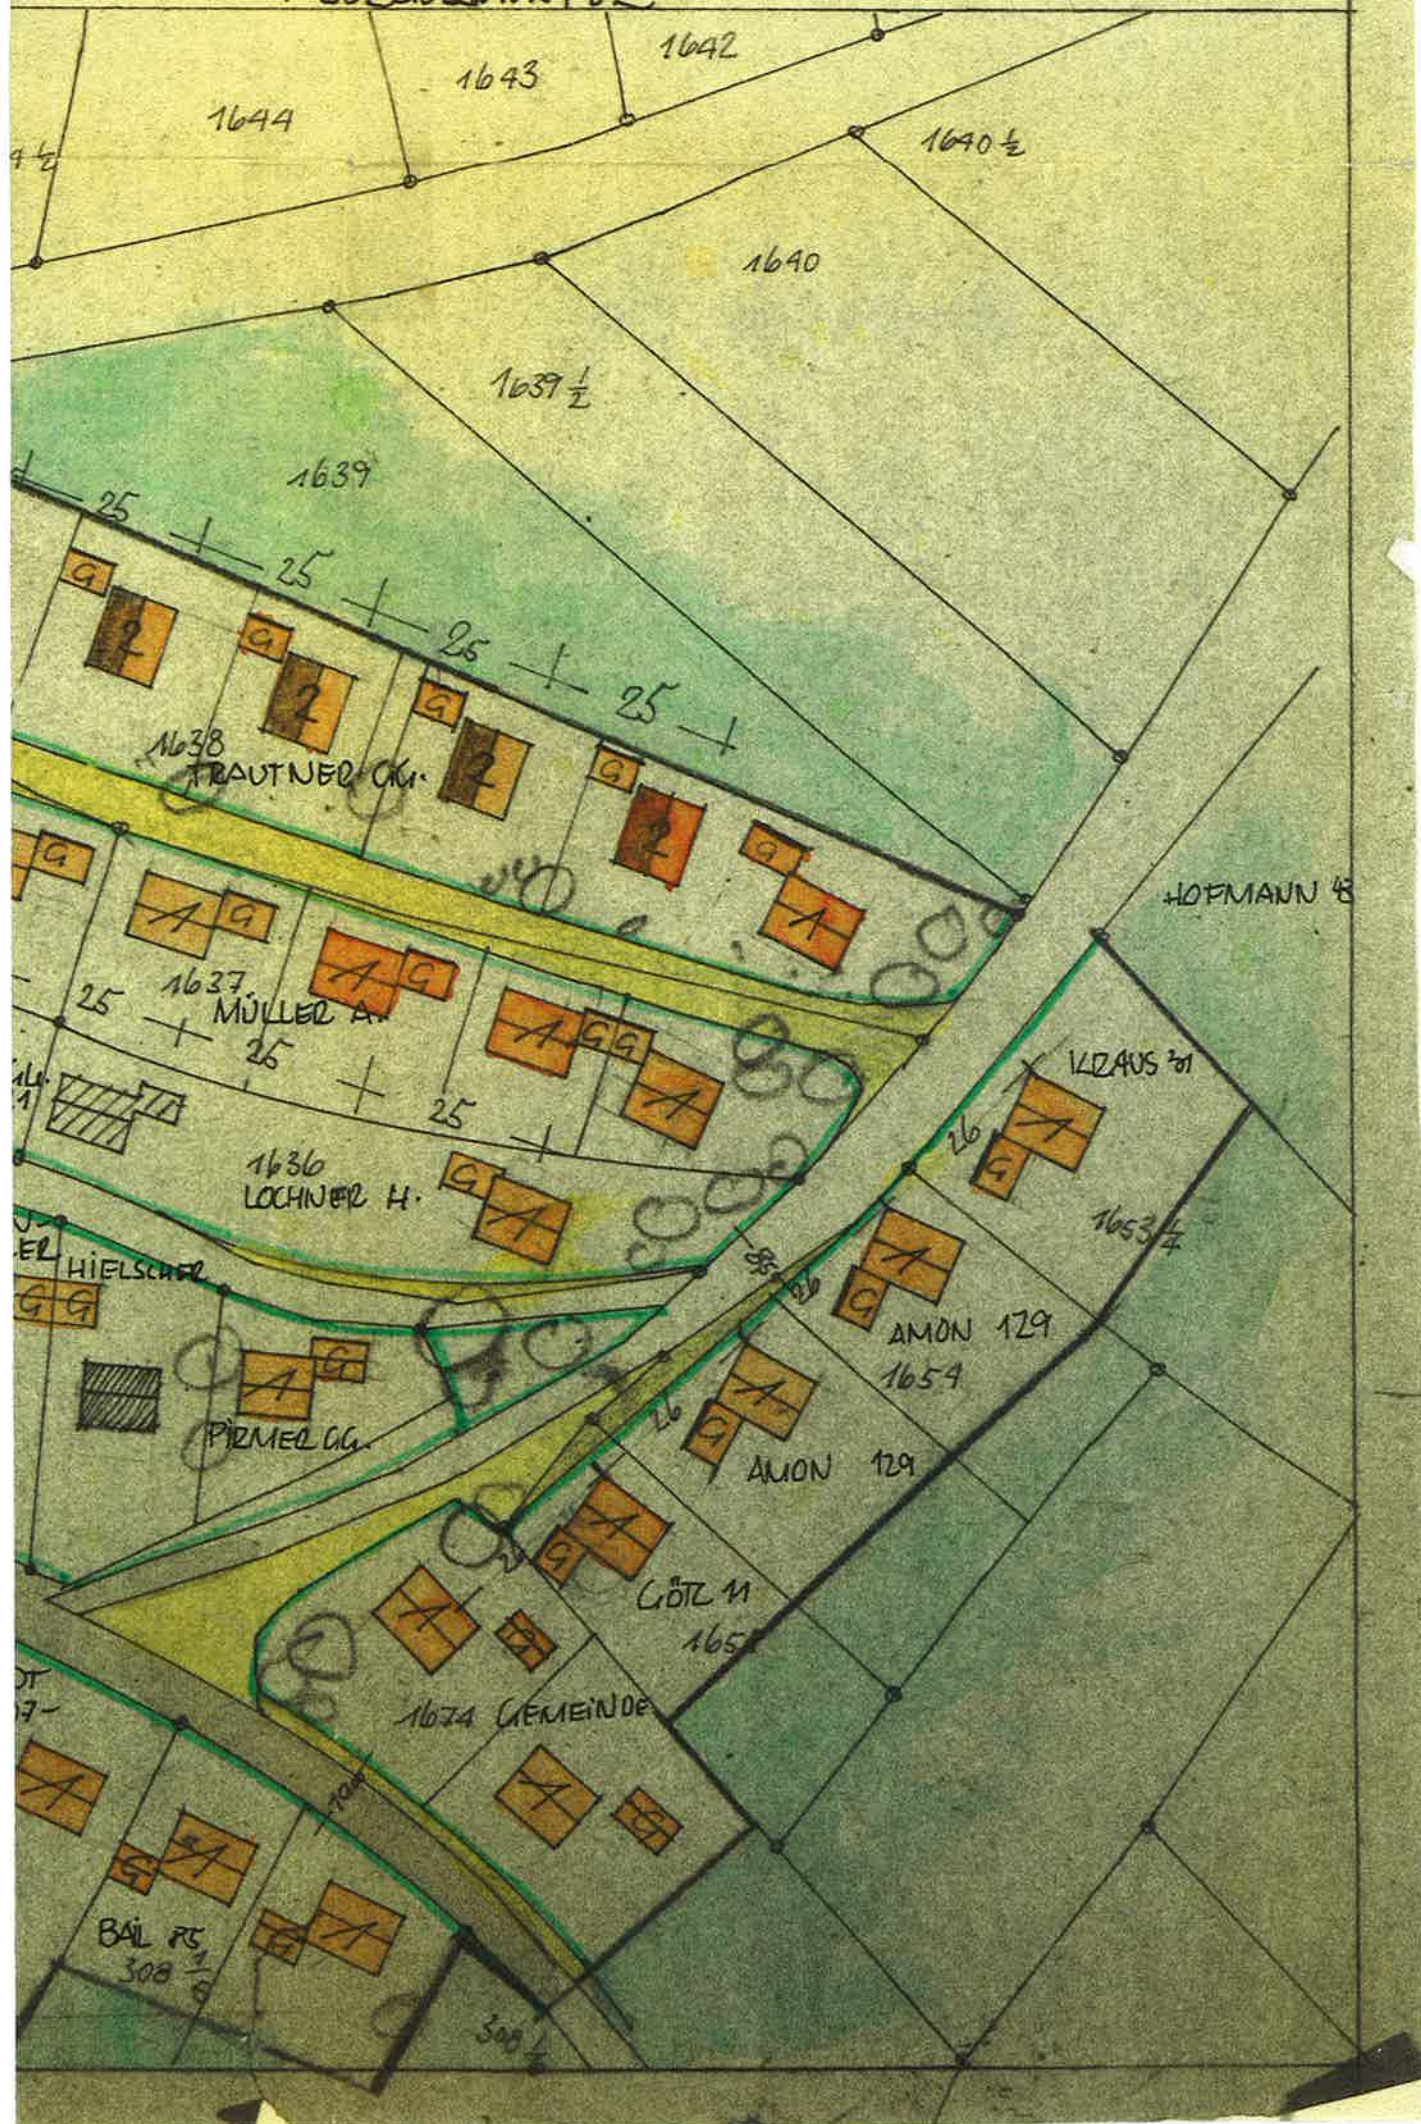



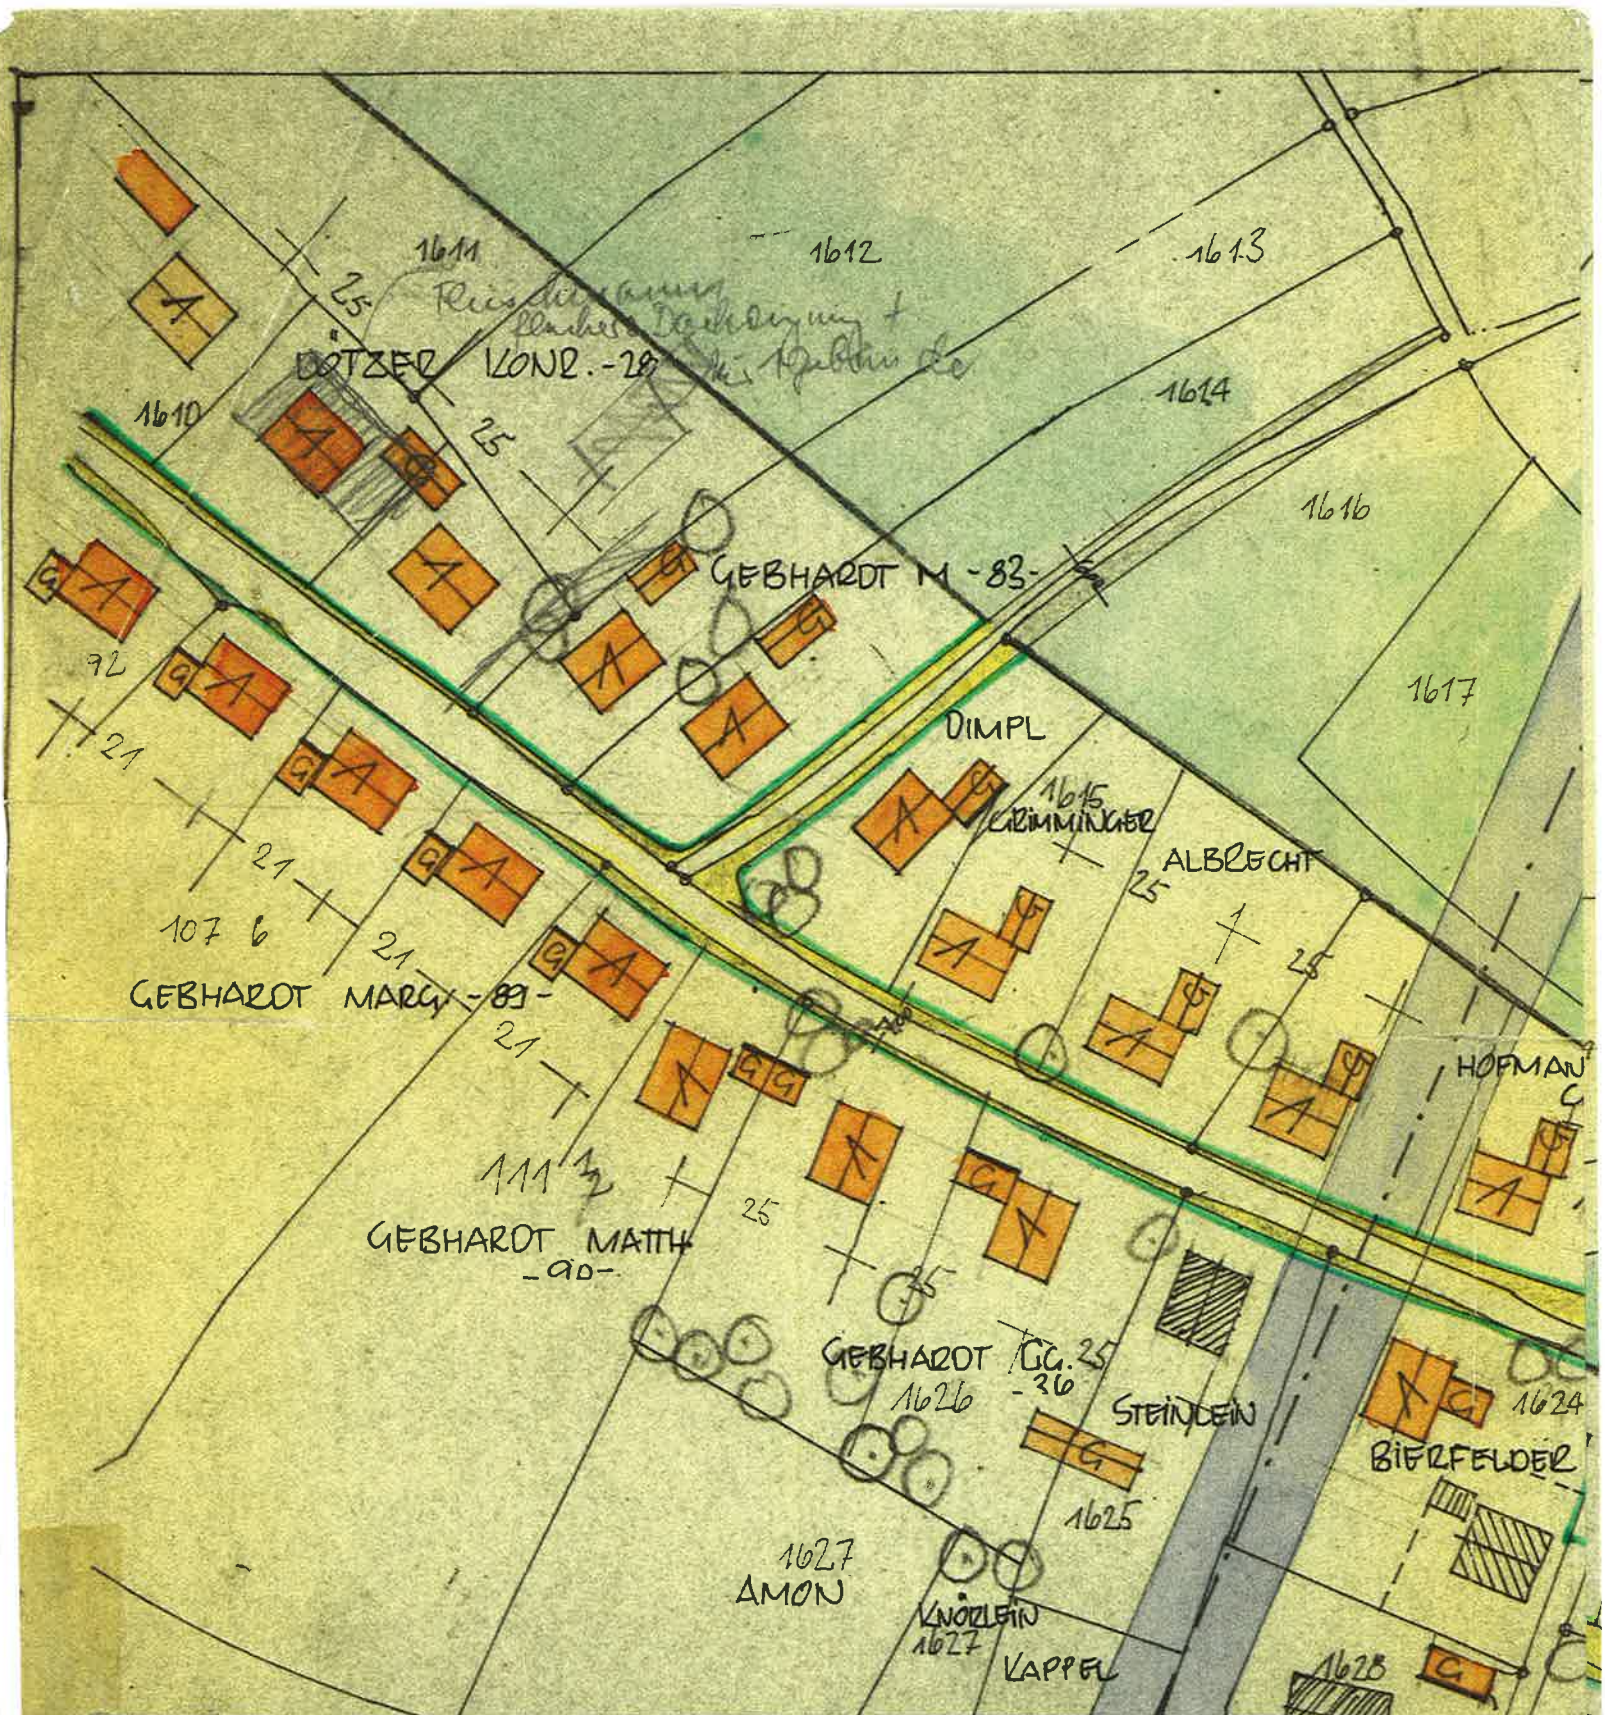

ERLÄUTERUNG :

-  ZWEIFESCHOSSIGE BEBAUUNG
-  ERDGESCHOSSIGE BEBAUUNG MIT AUSGEBAUTEM DACHGESCHOSS, KNIESTOCK MAXIMAL 0.50m, 52 GR.
-  ERDGESCHOSSIGE NEBENGERÄUDE - KEIN KNIESTOCK MIT PULTDACH - DACHNEIGUNG MAX. 15 GR.
-  HOCHSPANNUNGSLEITUNG MIT UNBEBAUBAREM SCHUTZSTREIFEN (8 + 8)
-  GRUNDSTÜCKSGRENZE
-  PARZELLIERUNGSGRENZE
-  EINRIEDUNG, EINEITLICH - MASCHENDRAHT
-  T-EISENPFÖTEN - HECKENHINTERPFLANZUNG
-  GESAMTHÖHE 1.25m SEITLICH WIE VOR - JEDOCH OHNE HECKENHINTERPFLANZUNG
-  ABZUFRETENDE STRASSENFLÄCHE
-  VORGARTENLINIE
-  BESTEHENDE BEBAUUNG
-  VORBEHALTSFLÄCHE FÜR GARAGEN GEM. § 8 RGO
-  ERDGESCHOSSIGE NEBENGERÄUDE MIT GIEBELDACH KNIESTOCK MAX. 0.50m
-  BEREITS ENDGÜLTIG AUSGEBAUTE STRASSE

KEIN KNIESTOCK DACHNEIGUNG 27 GRAD

ERDGESCHOSSIGE BEBAUUNG MIT AUSGEBAUTEM DACHGESCHOSS, KNIESTOCK MAXIMAL 0.50m, 52 GR.

ERDGESCHOSSIGE NEBENGERÄUDE - KEIN KNIESTOCK MIT PULTDACH - DACHNEIGUNG MAX. 15 GR.

HOCHSPANNUNGSLEITUNG MIT UNBEBAUBAREM SCHUTZSTREIFEN (8 + 8)

GRUNDSTÜCKSGRENZE

PARZELLIERUNGSGRENZE

EINRIEDUNG, EINEITLICH - MASCHENDRAHT

T-EISENPFÖTEN - HECKENHINTERPFLANZUNG

GESAMTHÖHE 1.25m

SEITLICH WIE VOR - JEDOCH OHNE HECKENHINTERPFLANZUNG

ABZUFRETENDE STRASSENFLÄCHE

VORGARTENLINIE

BESTEHENDE BEBAUUNG

VORBEHALTSFLÄCHE FÜR GARAGEN GEM. § 8 RGO

ERDGESCHOSSIGE NEBENGERÄUDE MIT GIEBELDACH KNIESTOCK MAX. 0.50m

BEREITS ENDGÜLTIG AUSGEBAUTE STRASSE

A.10. B69