



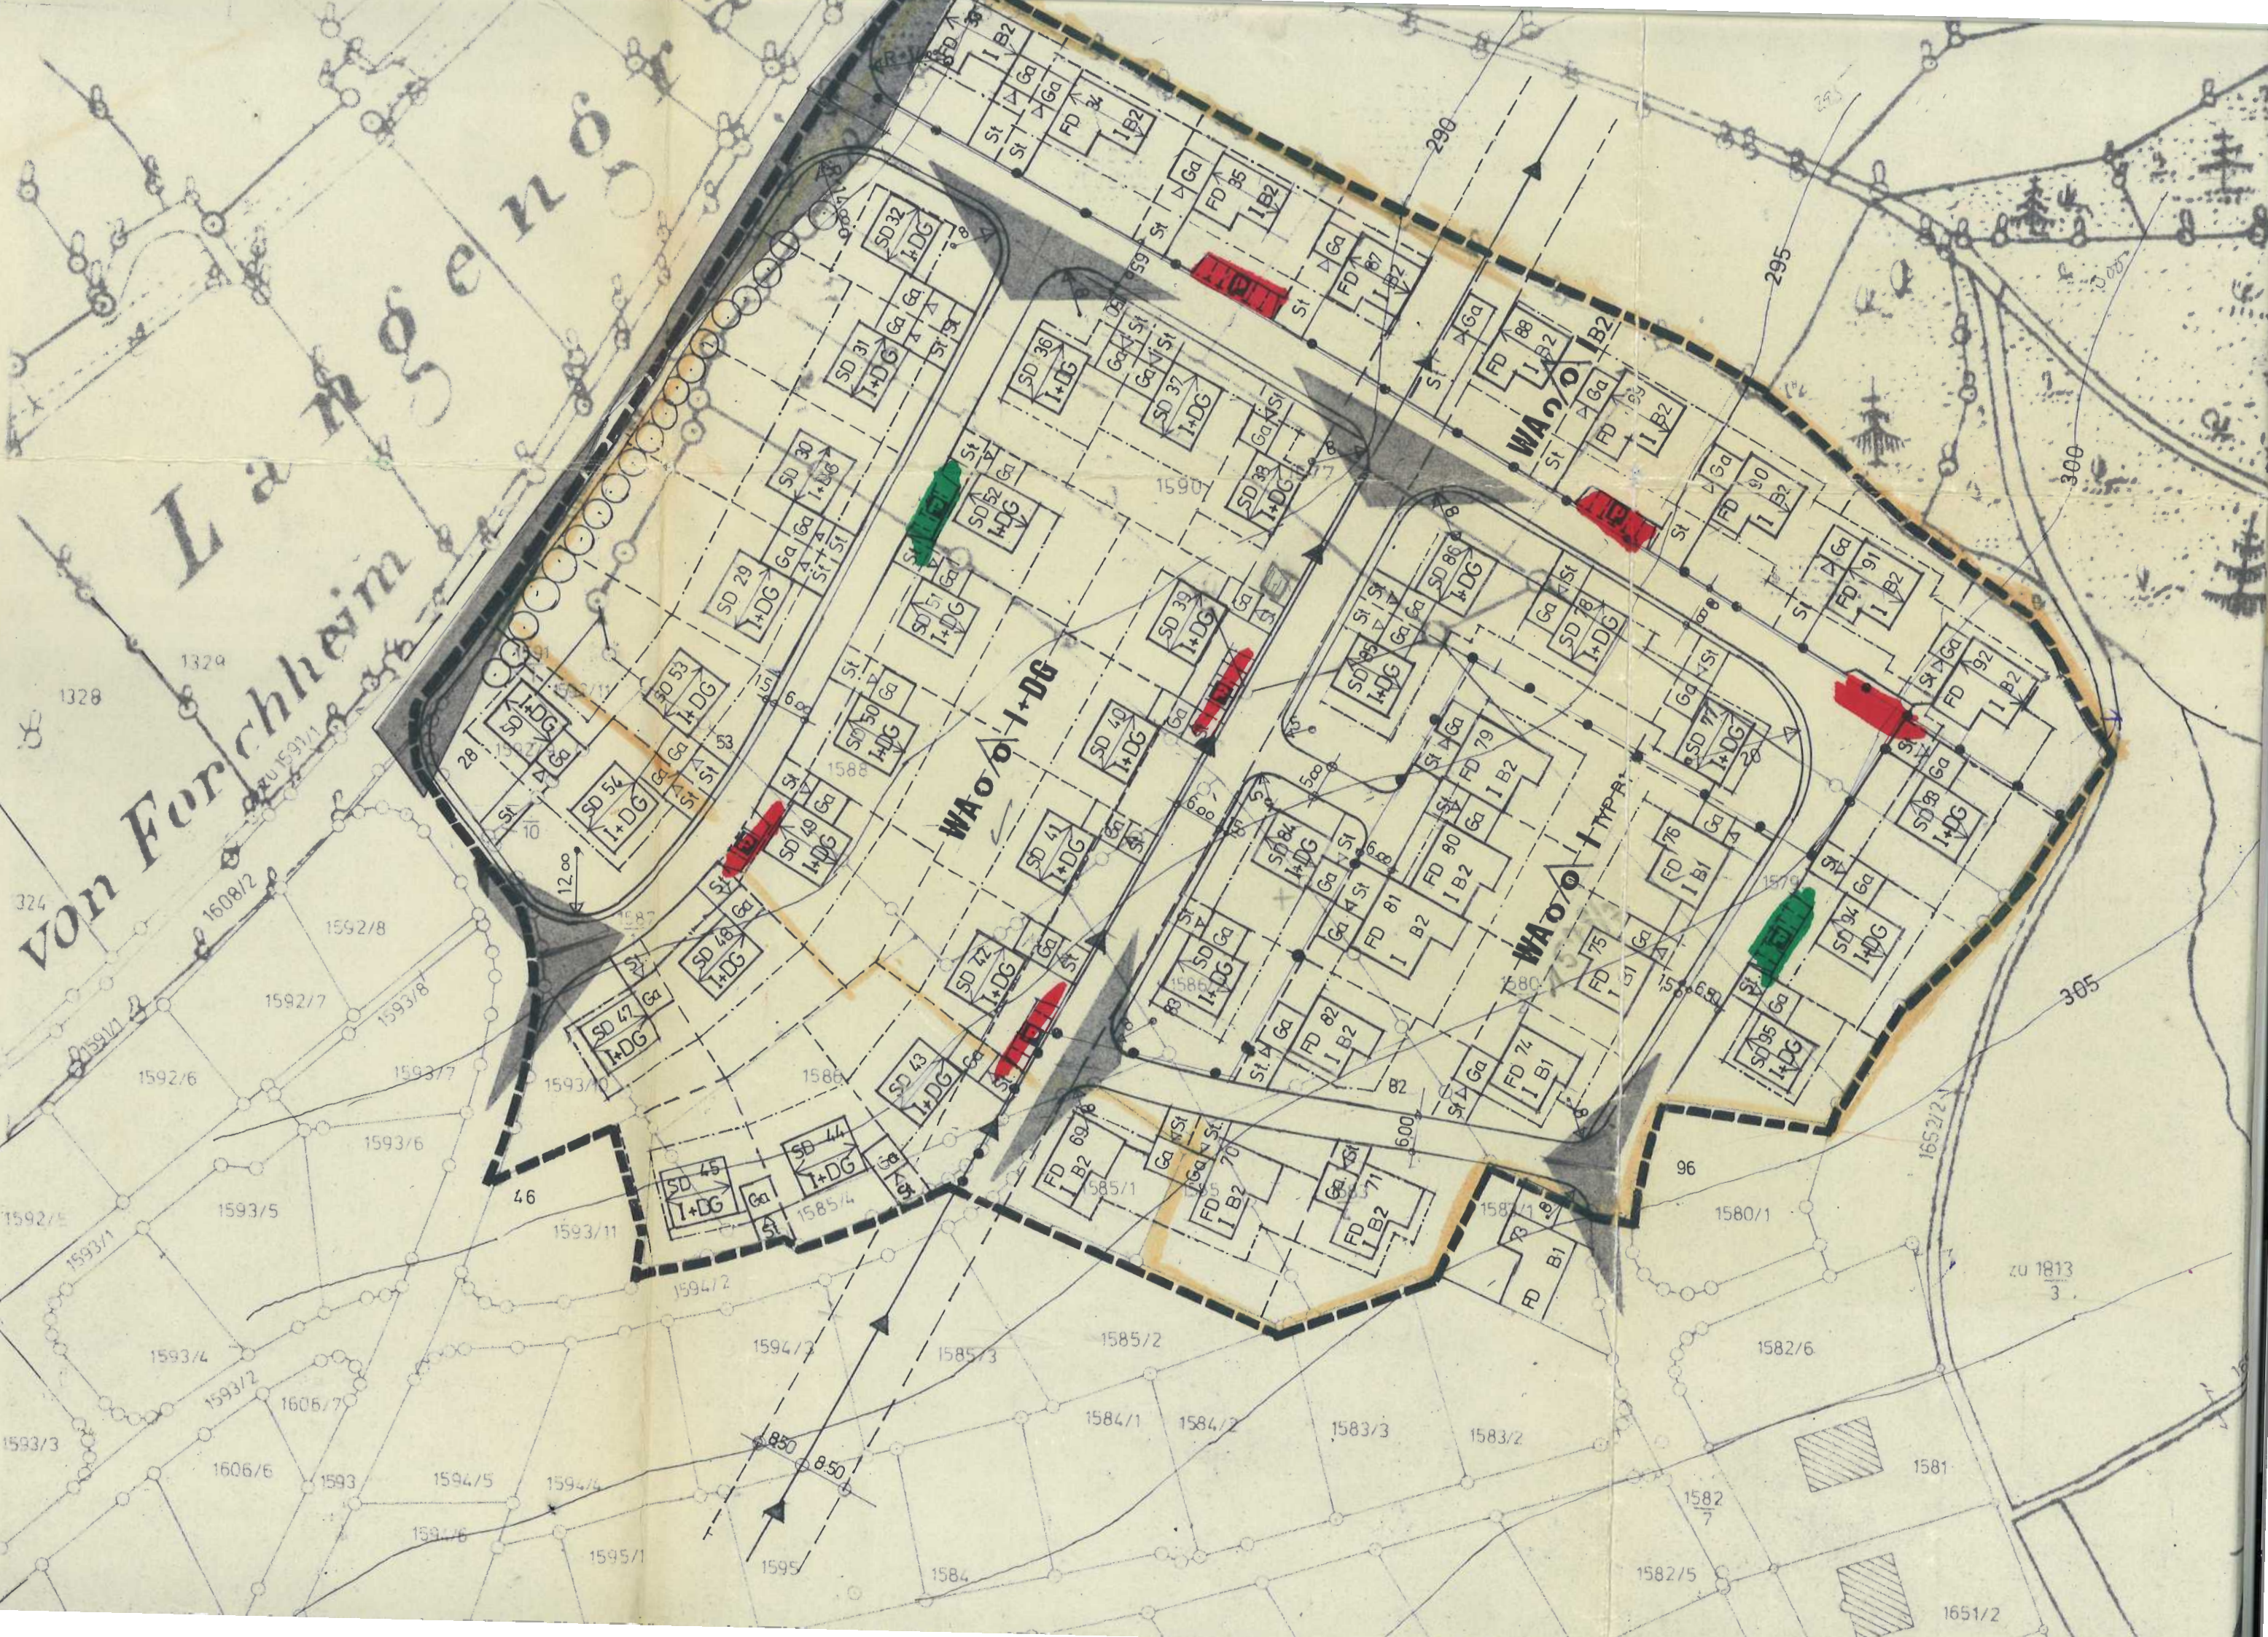

GEBÄUDESCHNITTE als HINWEIS

M A S S T A B 1 : 500


WA o  I B1 GRZ = 0.3
GFZ = 0.3

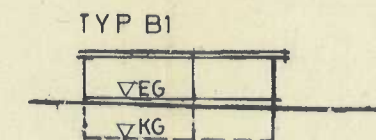

WOHNGEBÄUDE TYP B1.

FREISTEHENDER BUNGALOW . 1 VOLLGESCHOSS
FD = FLACHDACH ZWINGEND, NEIGUNG 2° - 6°


WA o  I B2 GRZ = 0.3
GFZ = 0.3

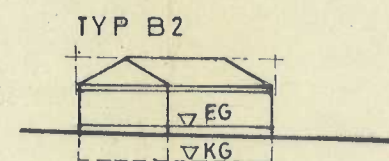

WOHNGEBÄUDE TYP B2

FREISTEHENDER BUNGALOW 1 VOLLGESCHOSS
FD = FLACHDACH SATTELDACH oder WALMDACH
WAHLWEISE . NEIGUNG 0° - 22°
KEIN KNIESTOCK, KEIN DACHAUSBAU

WA o  I+DG GRZ = 0.2
GFZ = 0.4

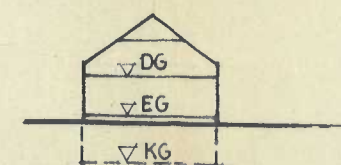

WOHNGEBÄUDE

FREISTEHENDES EINZELHAUS
1 VOLLGESCHOSS MIT DACHGESCHOSSAUSBAU
KNIESTOCK max. 0.60 m hoch.
DACHGAUBEN BIS 1/3 GEBÄUDELÄNGE ZUGELASSEN.
SD = SATTELDACH ZWINGEND, NEIGUNG 32° - 38°

ZU STIMMUNGSERKLÄRUNG: